

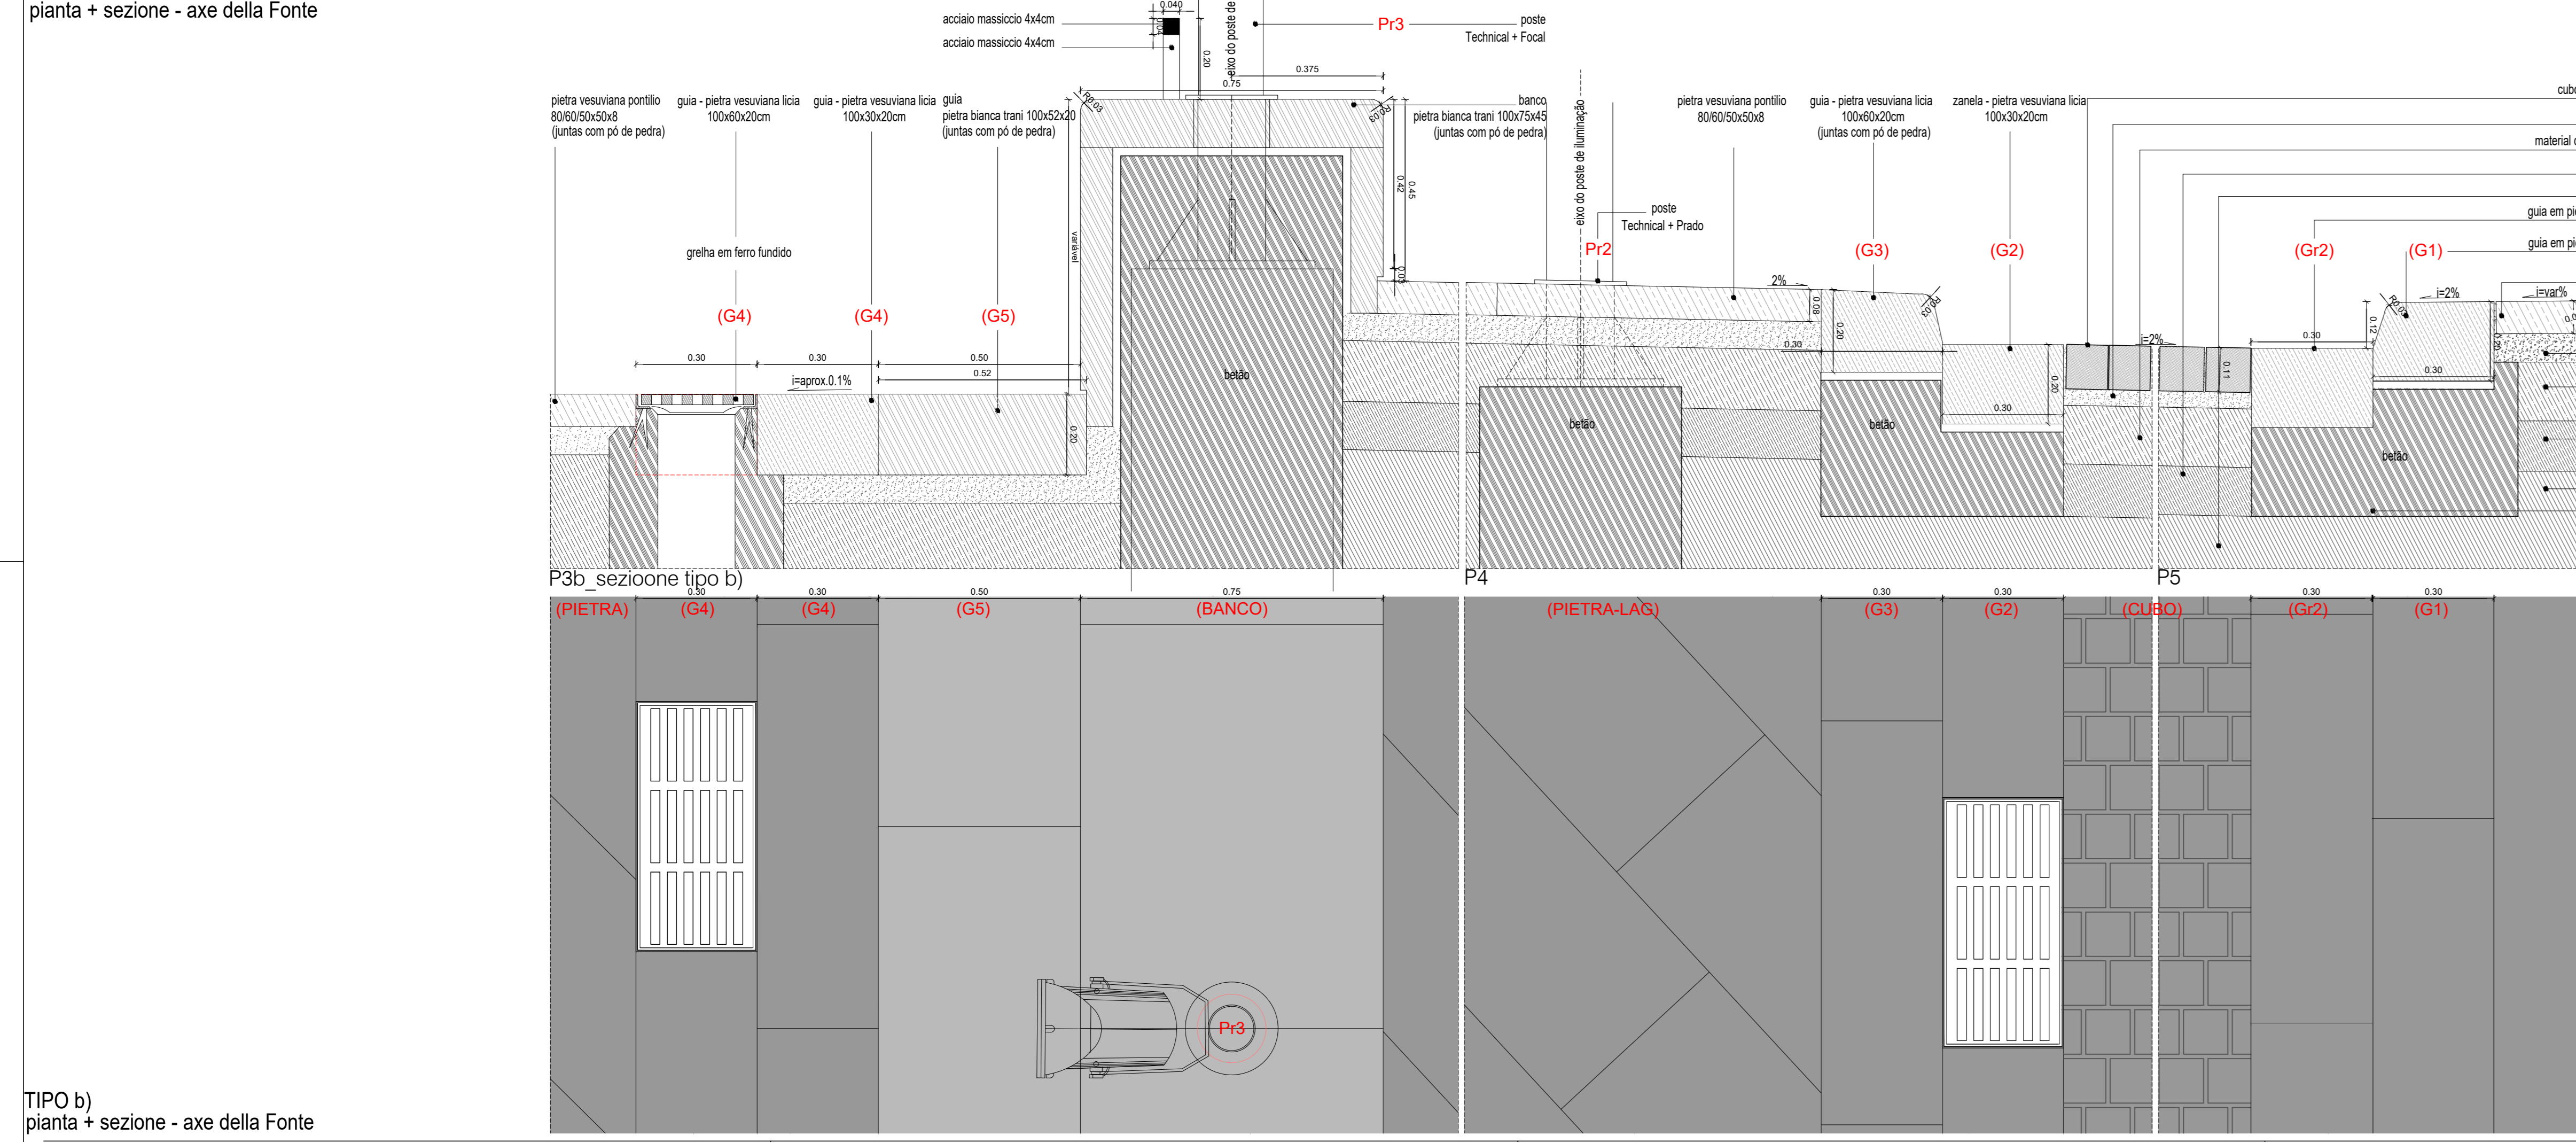
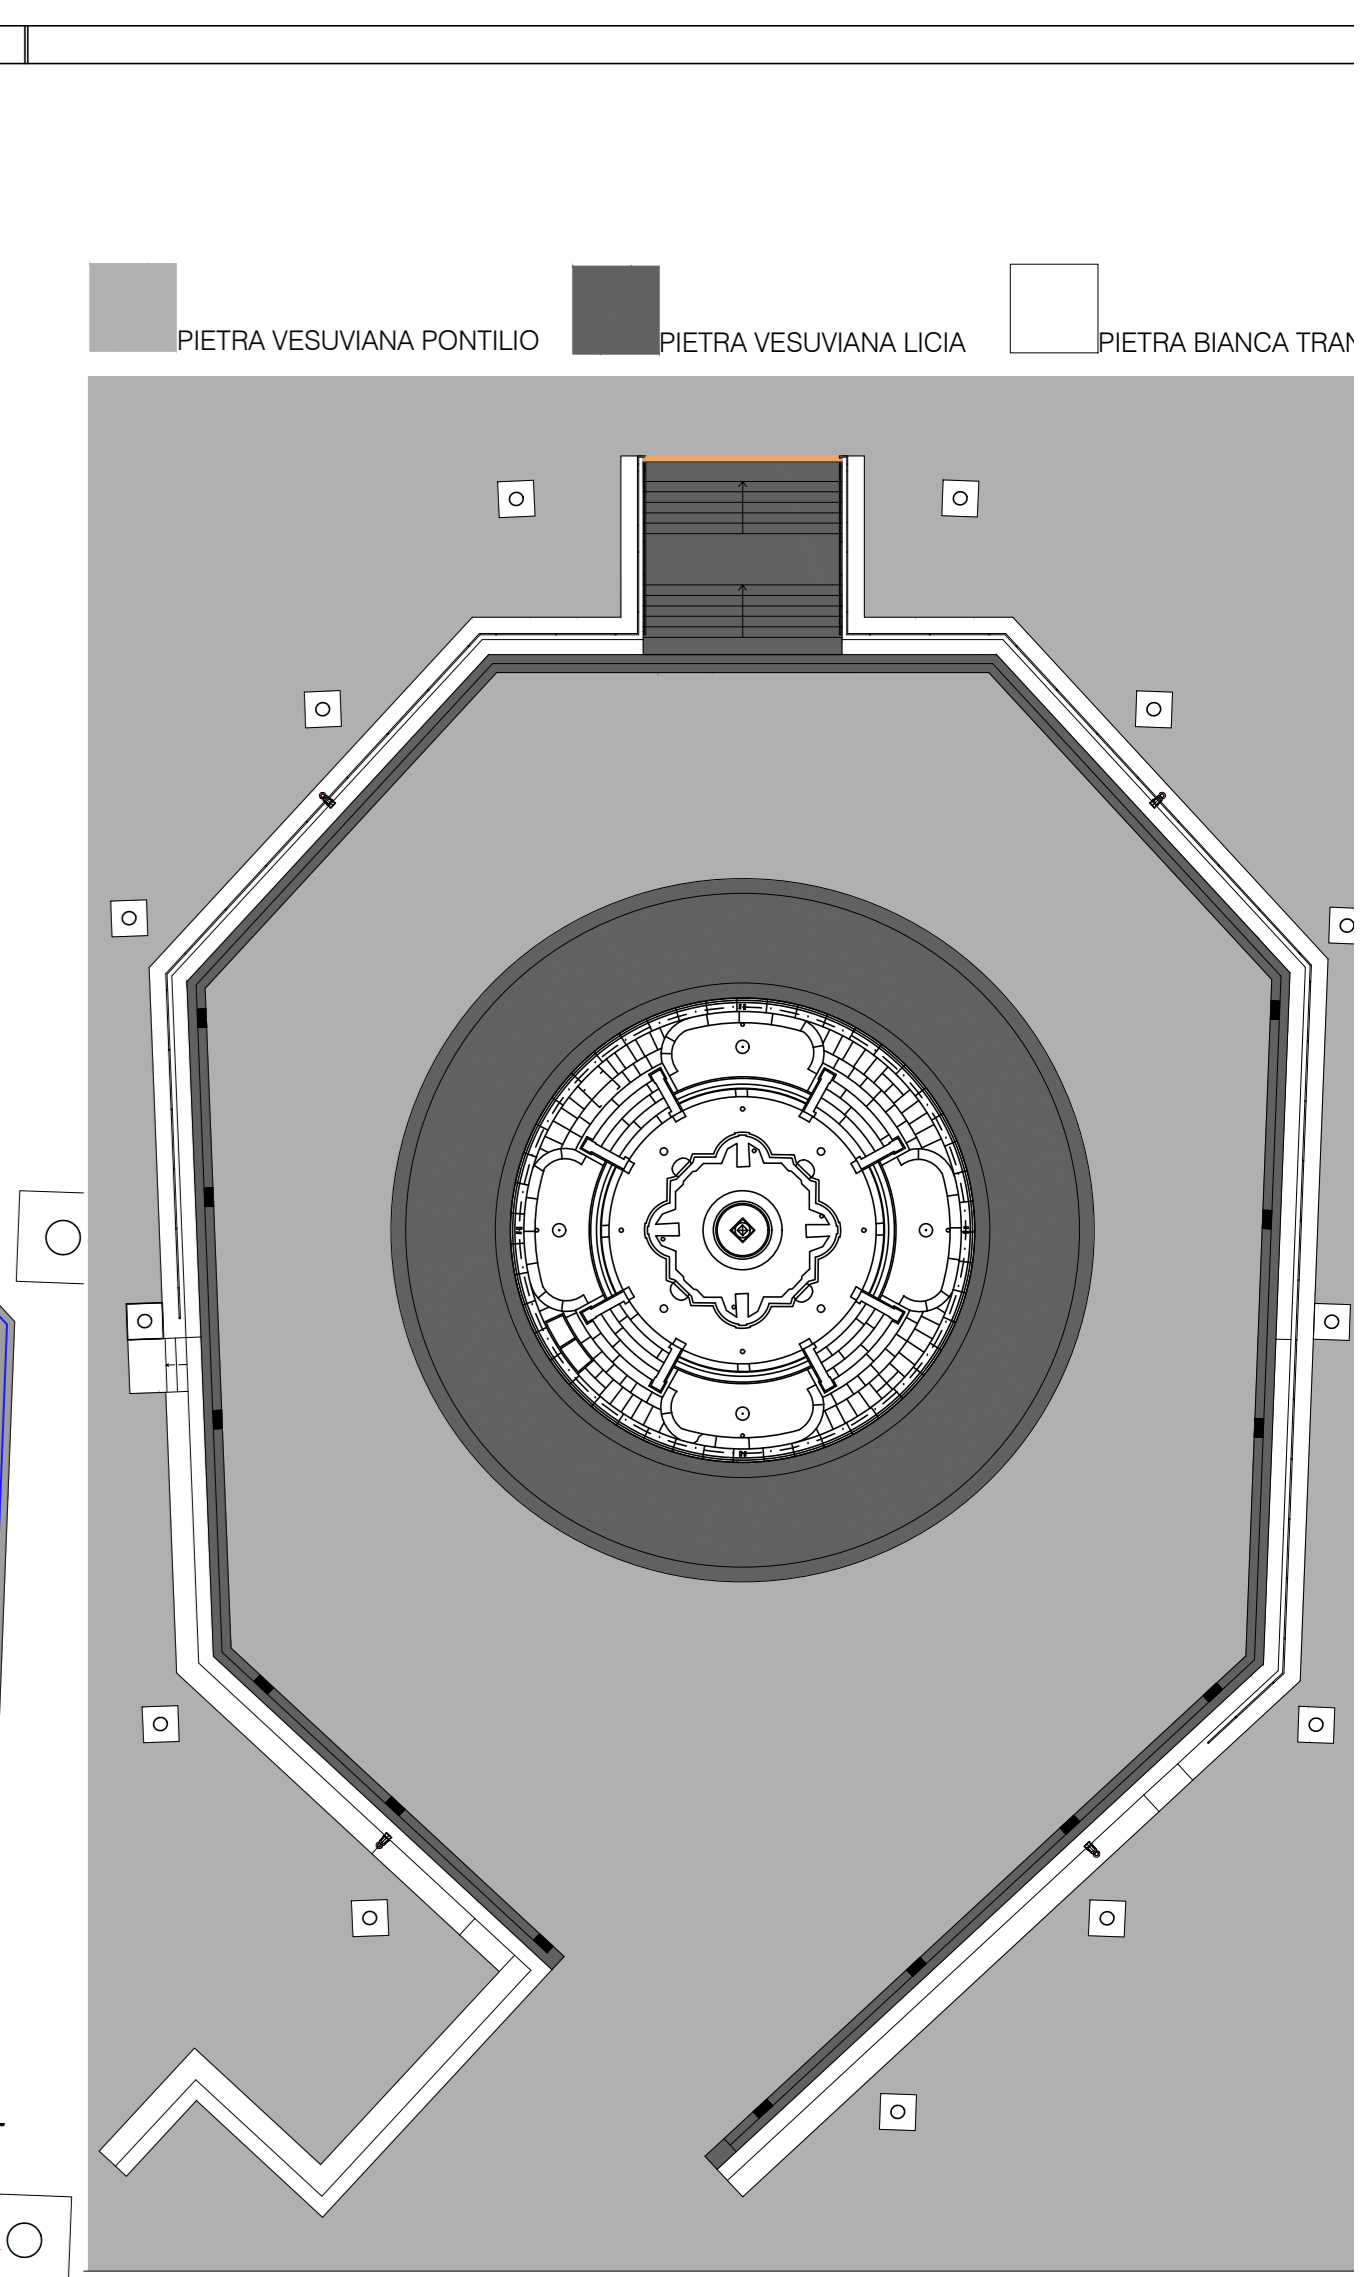
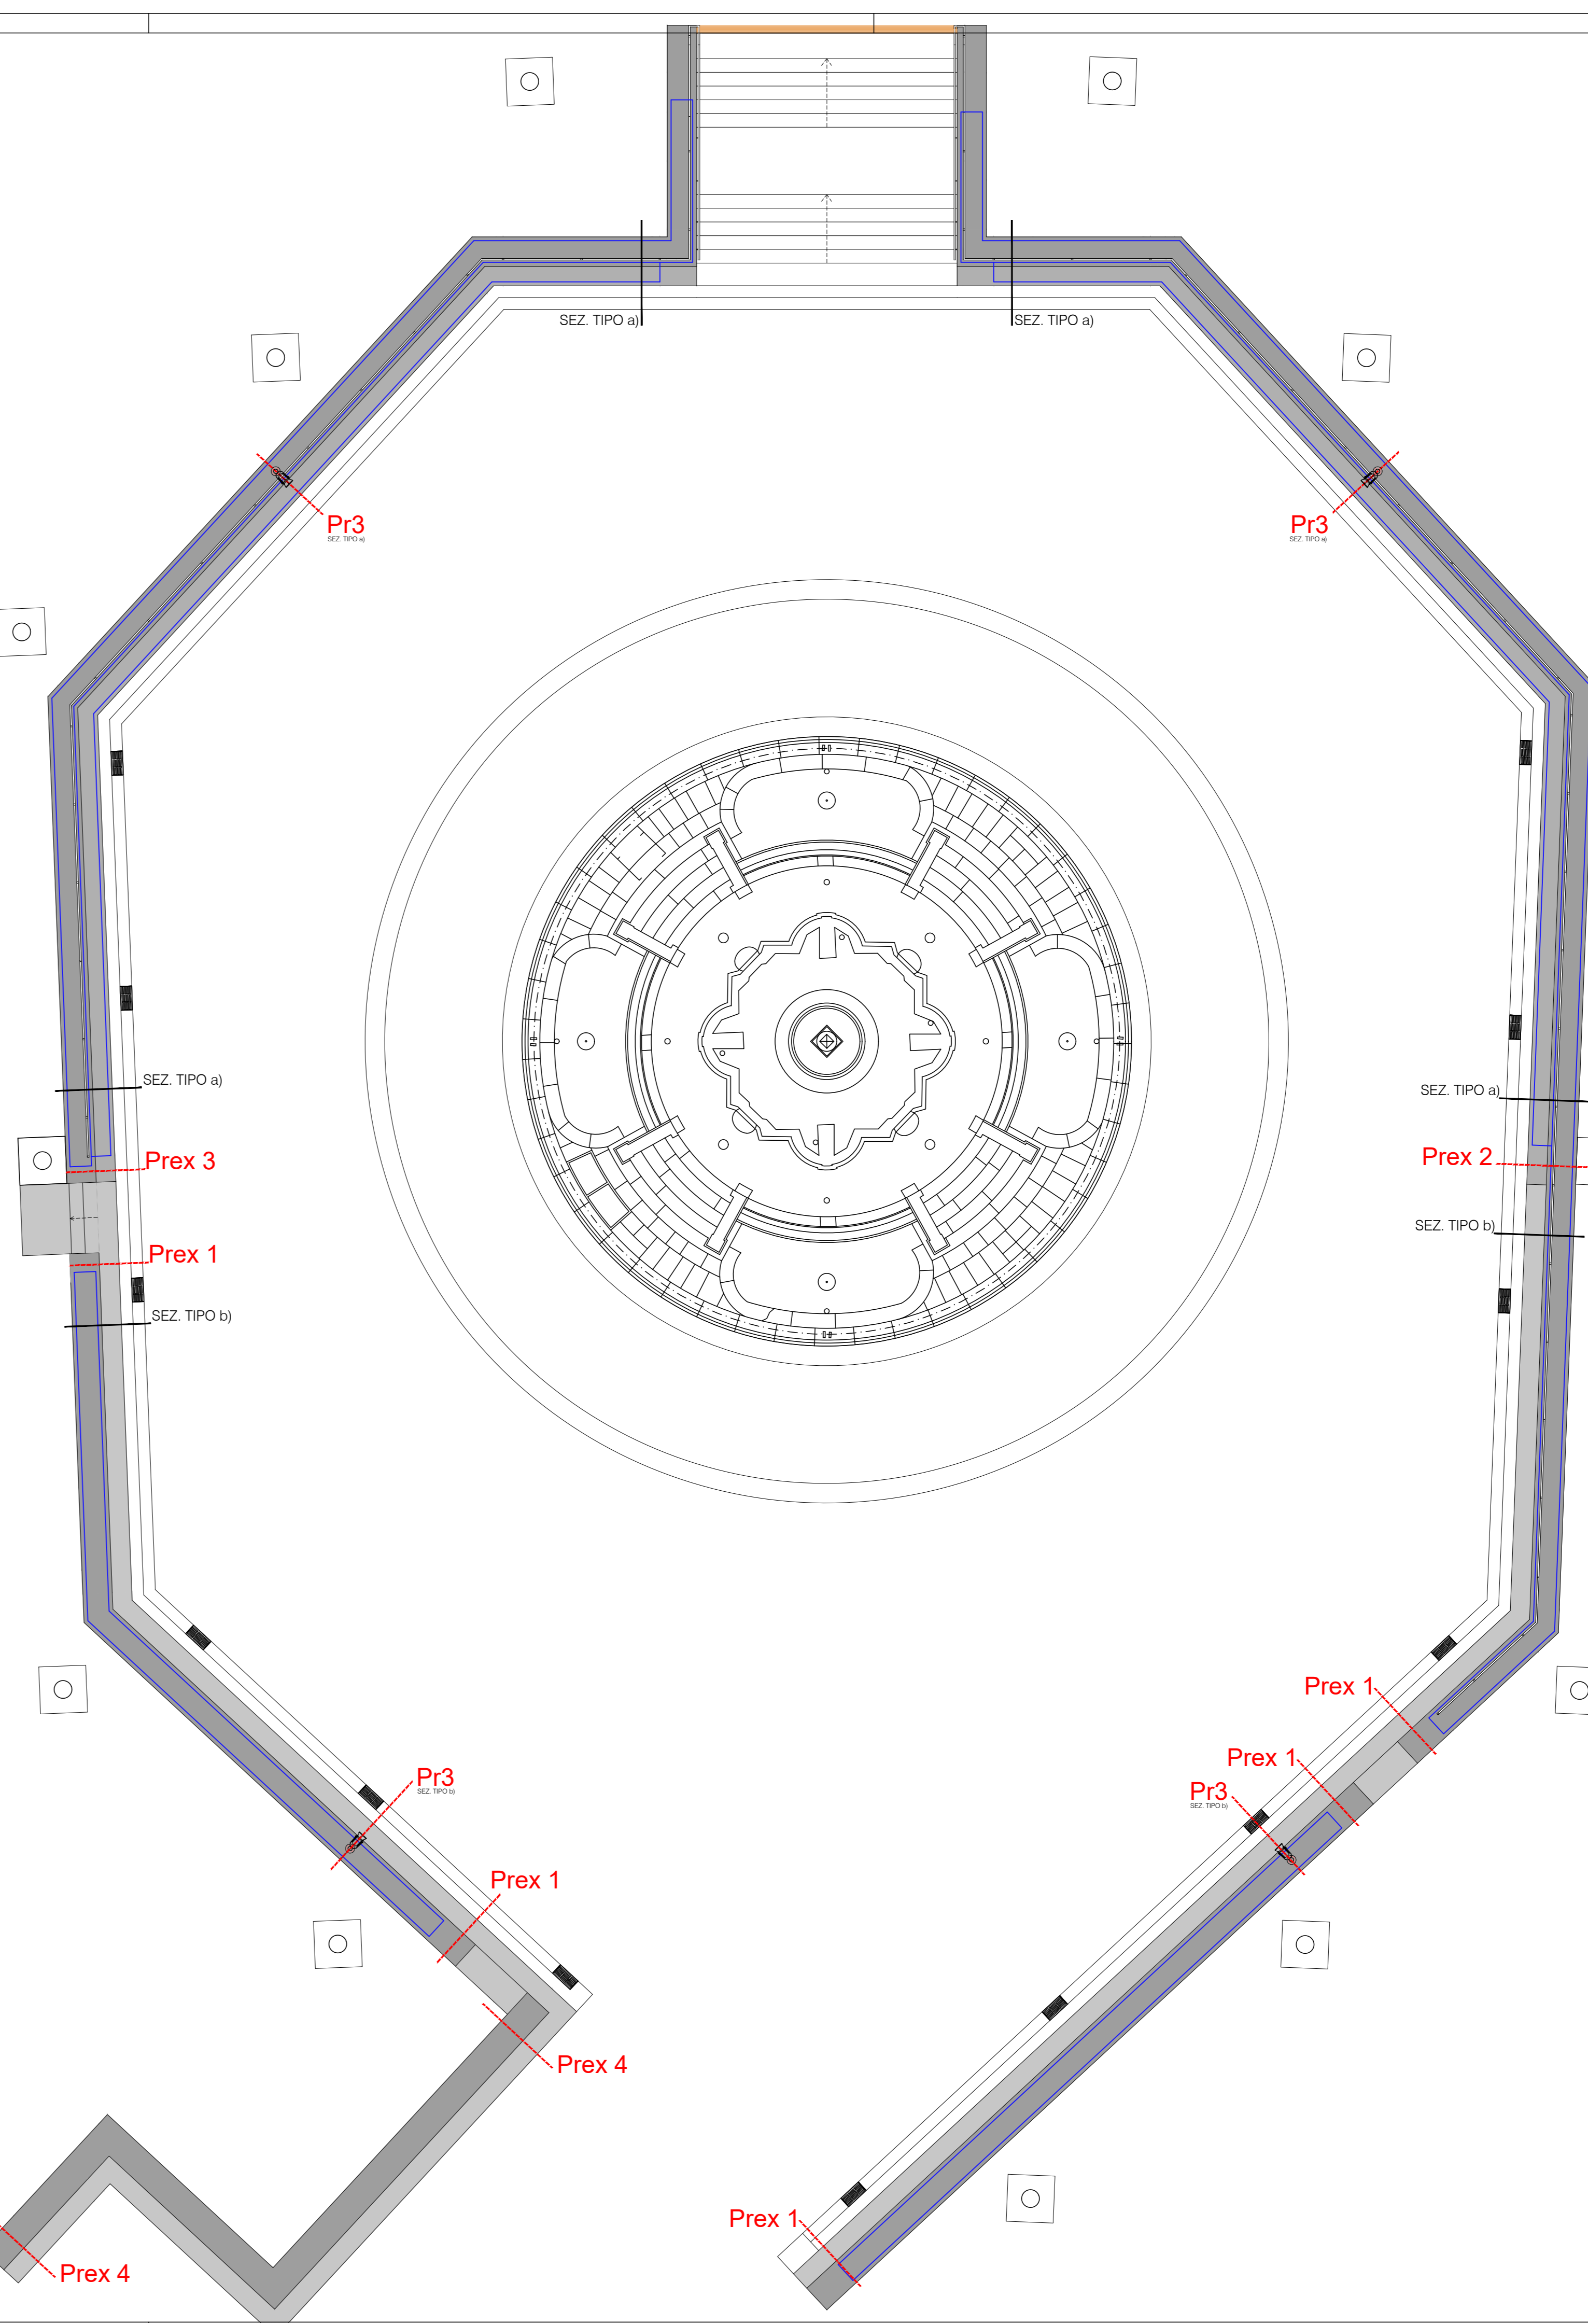
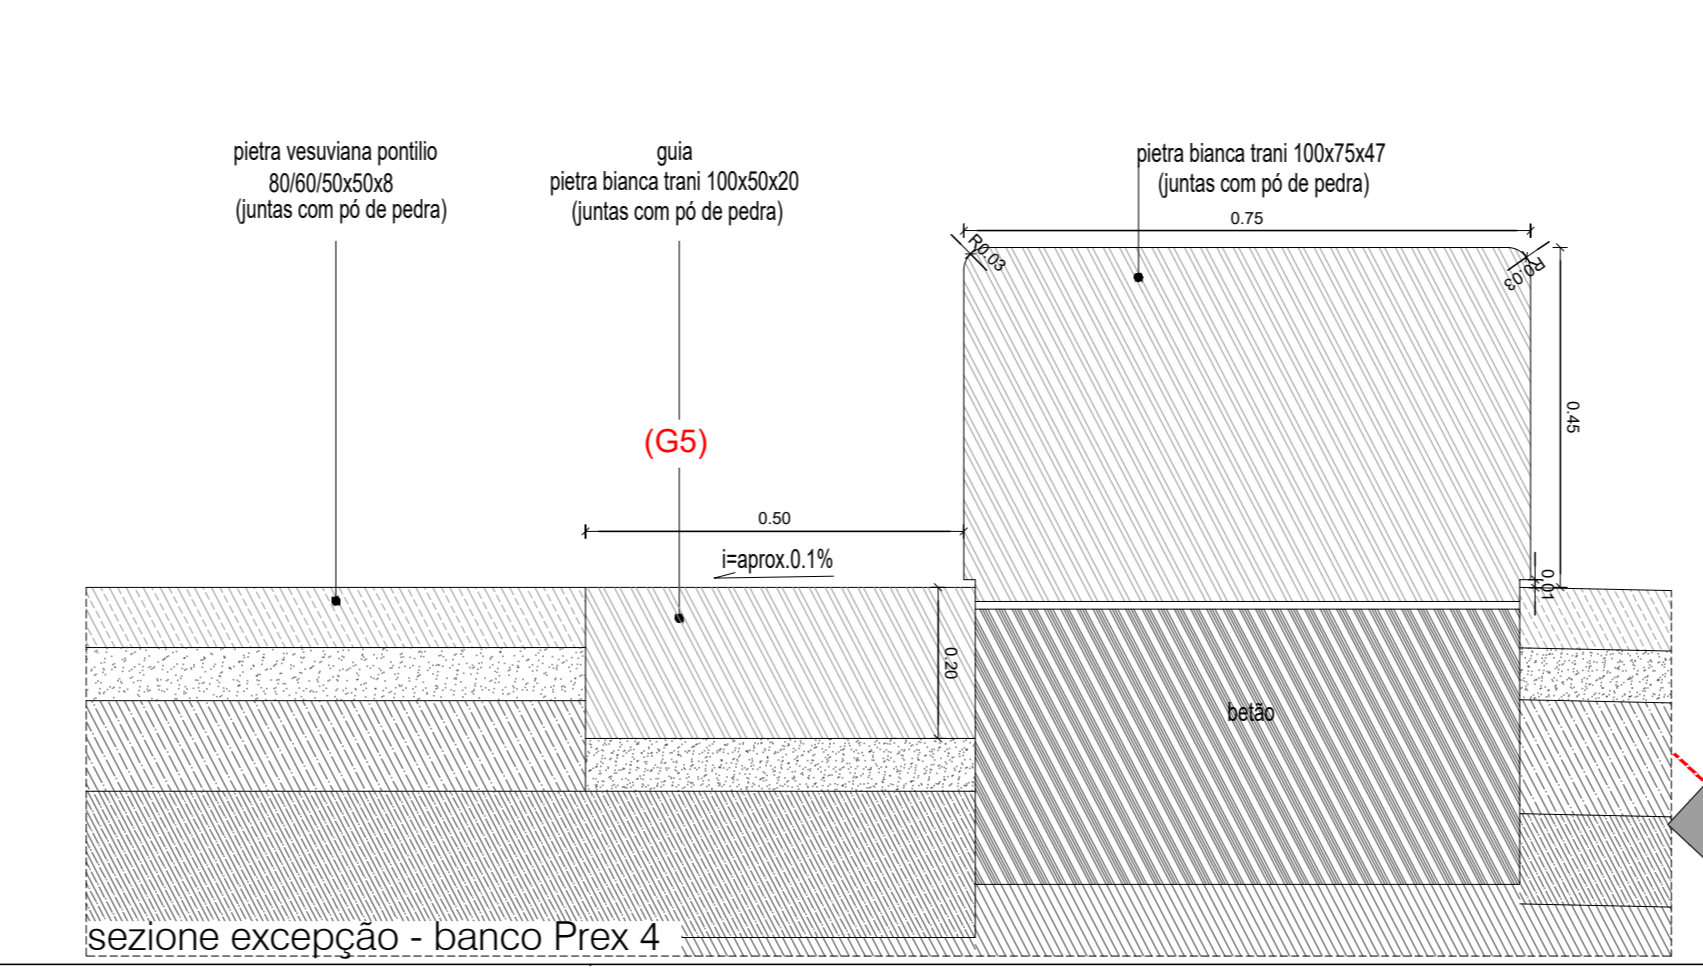
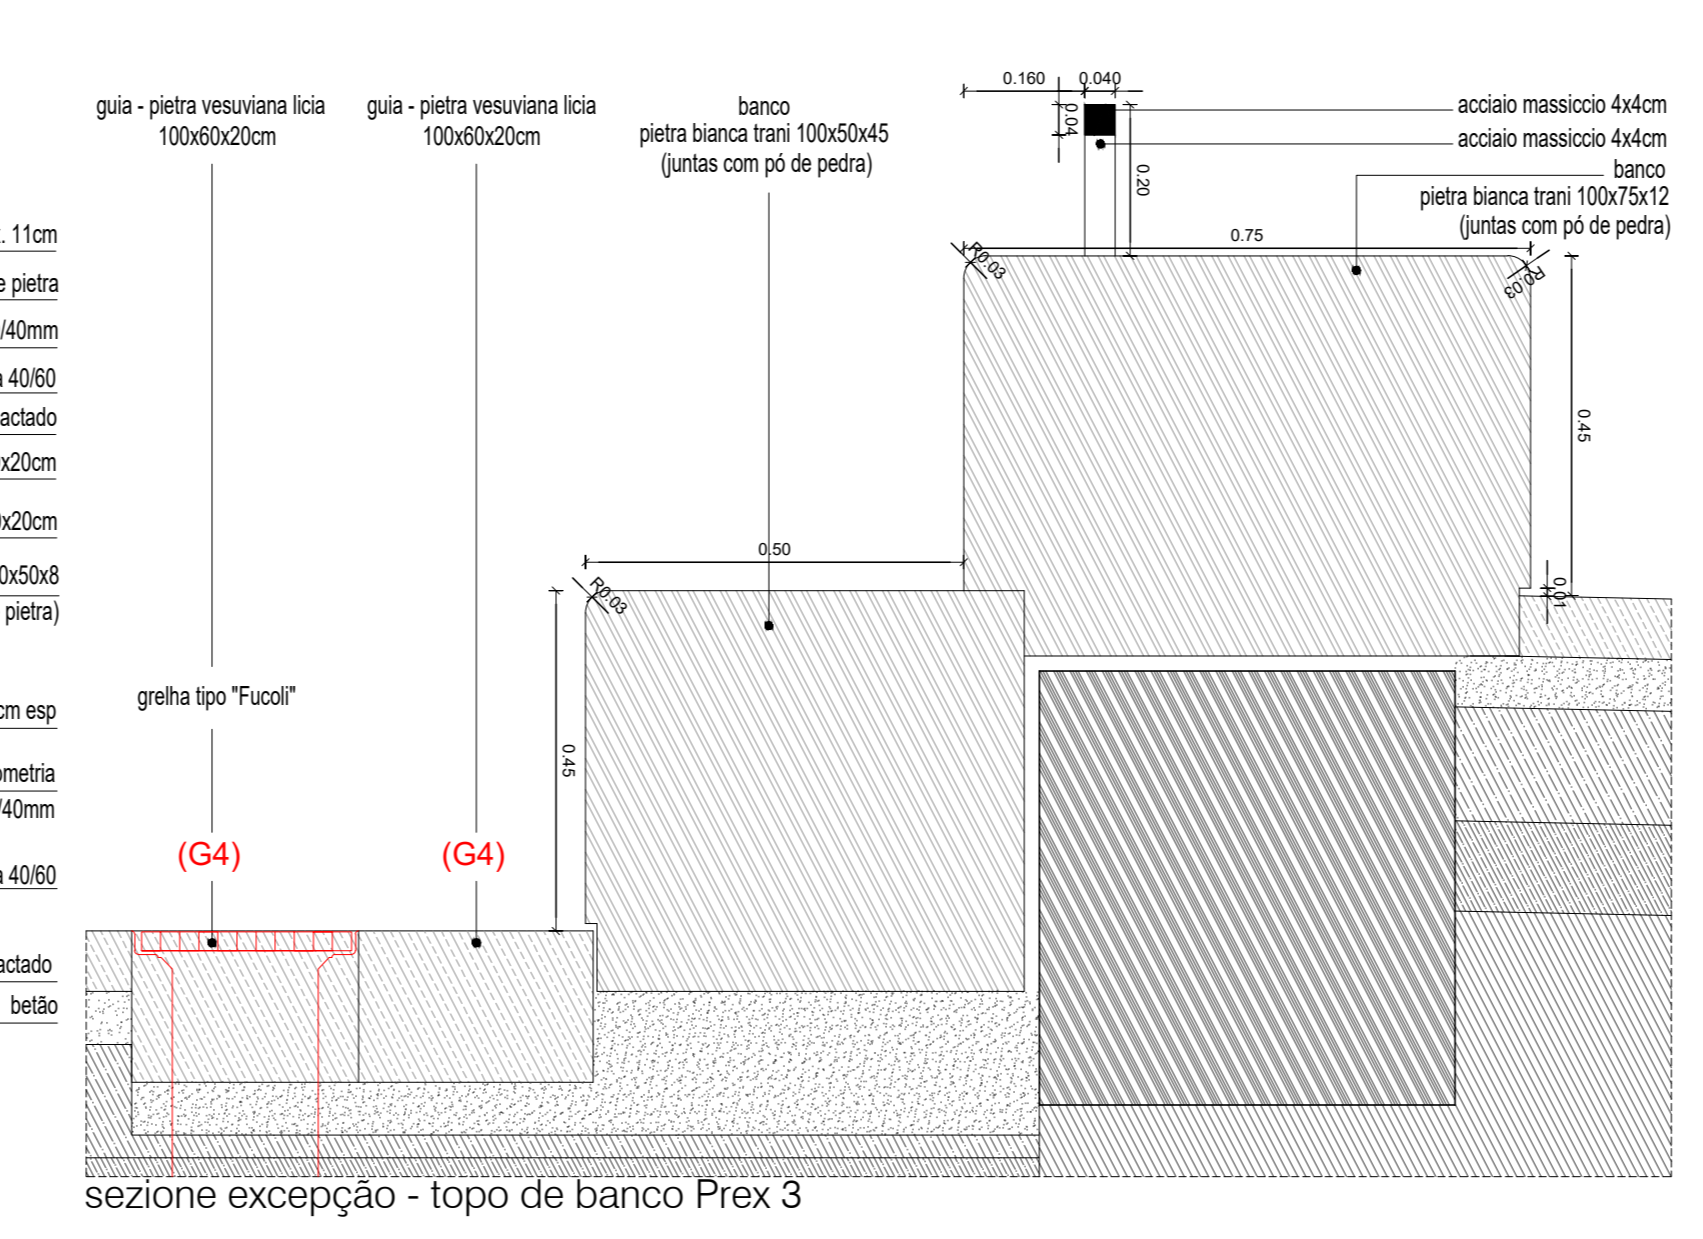


TIPO a)
pianta + sezione - axe della Fonte

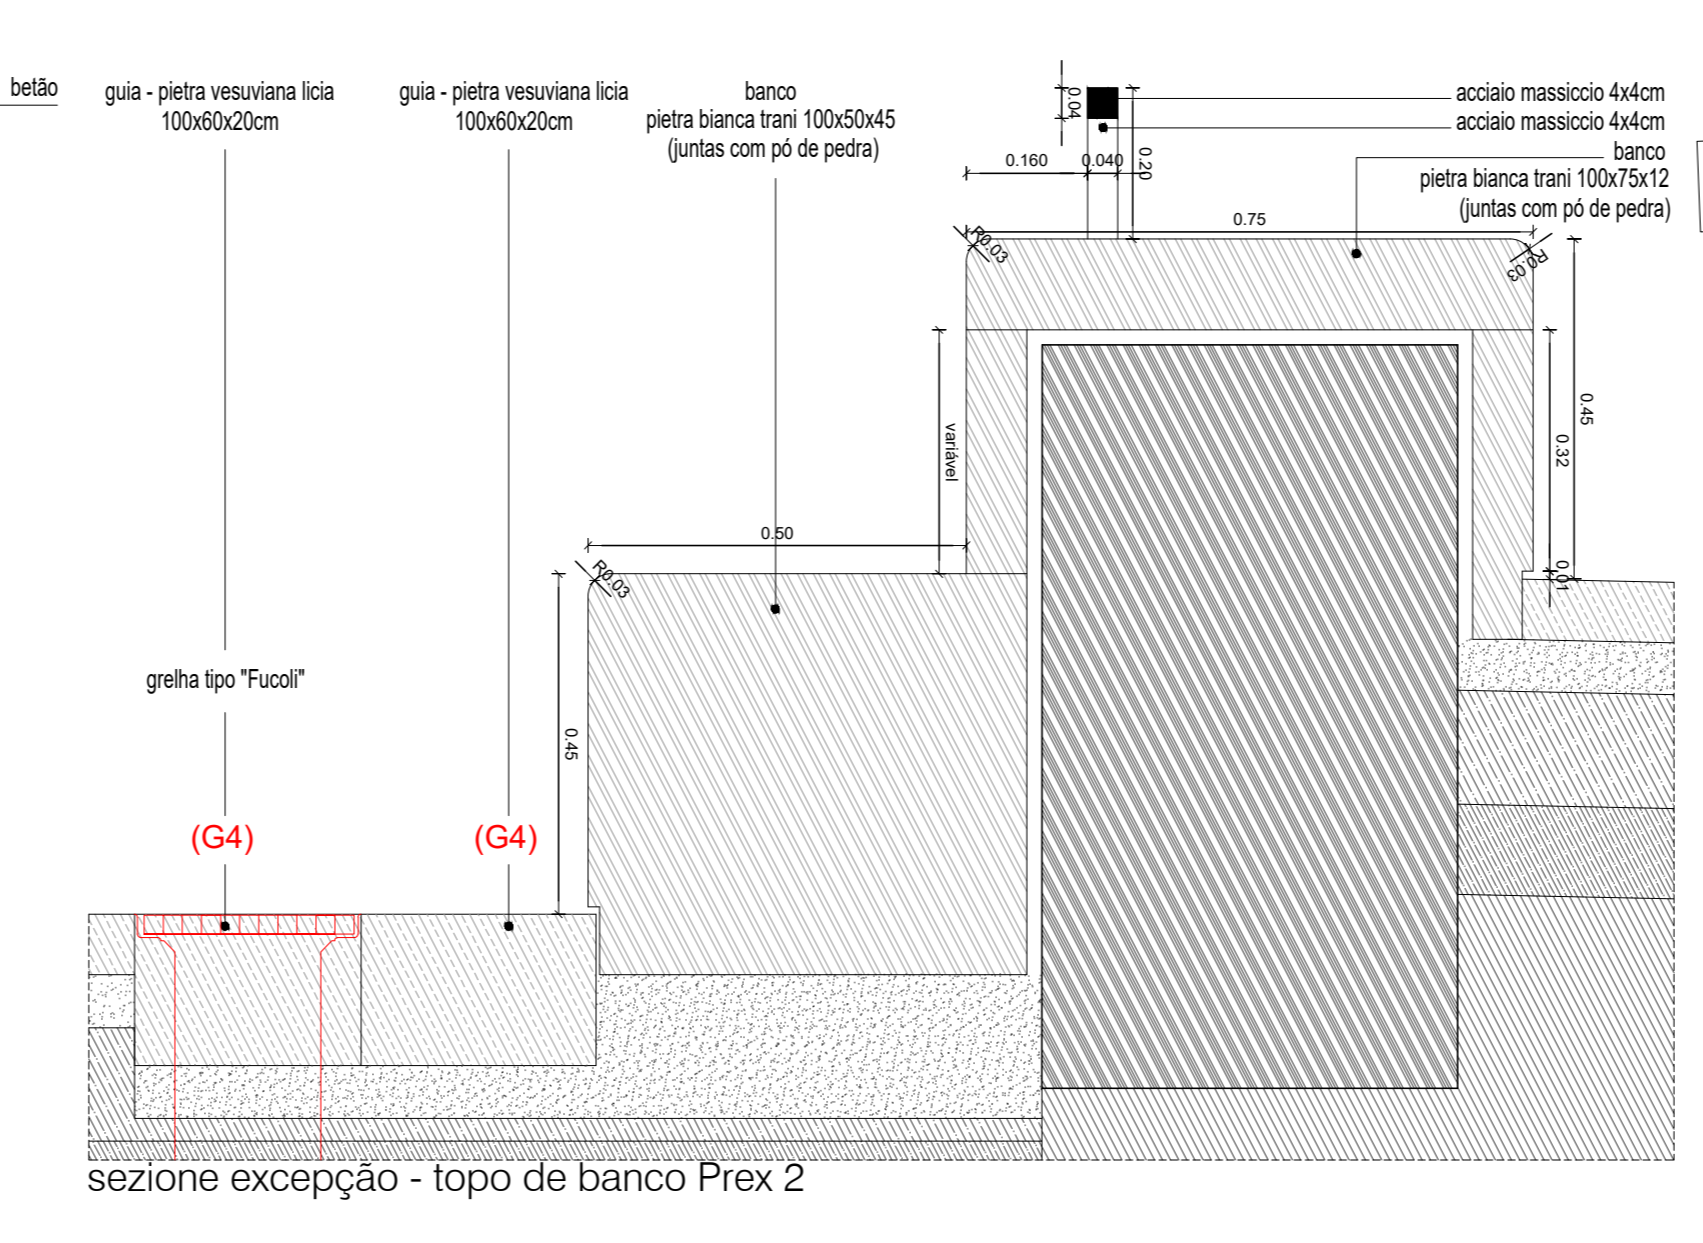

TIPO b)
pianta + sezione - axe della Fonte

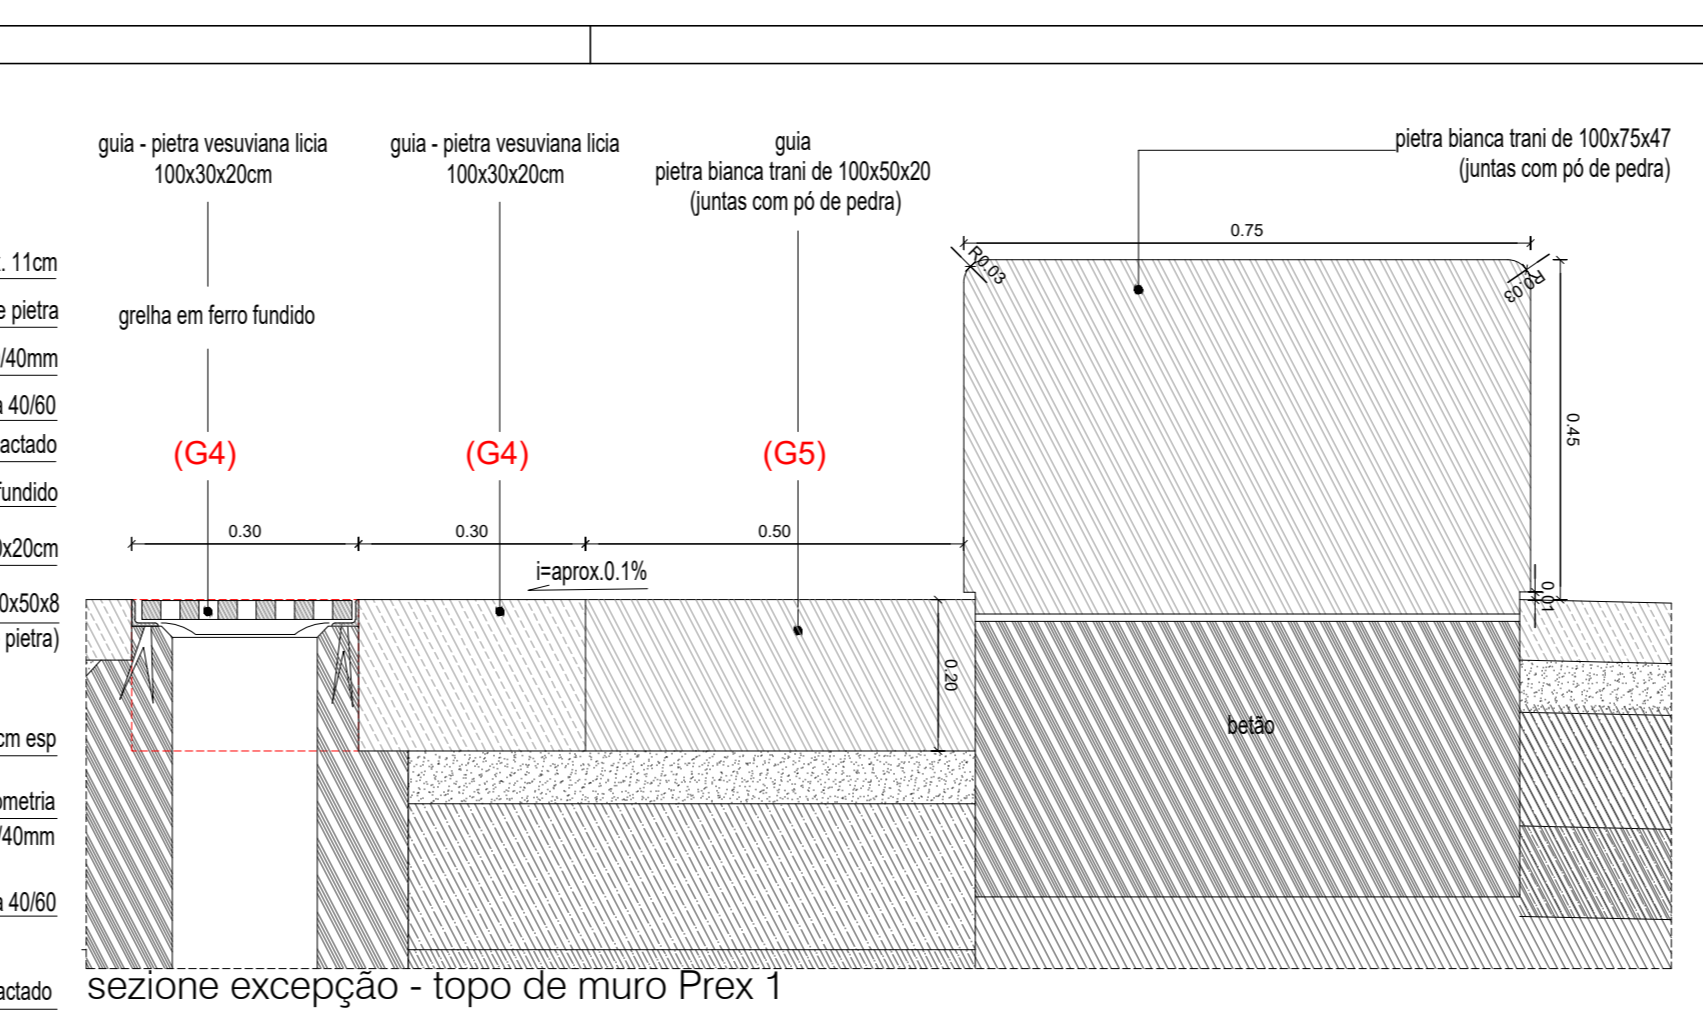

Comune di Napoli
Linea 1 della metropolitana
Tratta Dante-Garibaldi-C.D.N.

1	19-11-2012	REVISIONE							
0	25-09-2012	EMISSIONE							

ALVARO SIZA 2 arquitecto Lda.
SOUTO MOURA arquitectos Lda.

1:10 1:02 00 PE

8NP 0 D P ST3B 510