


Recepção

Auditório

Área museológica

Entrada

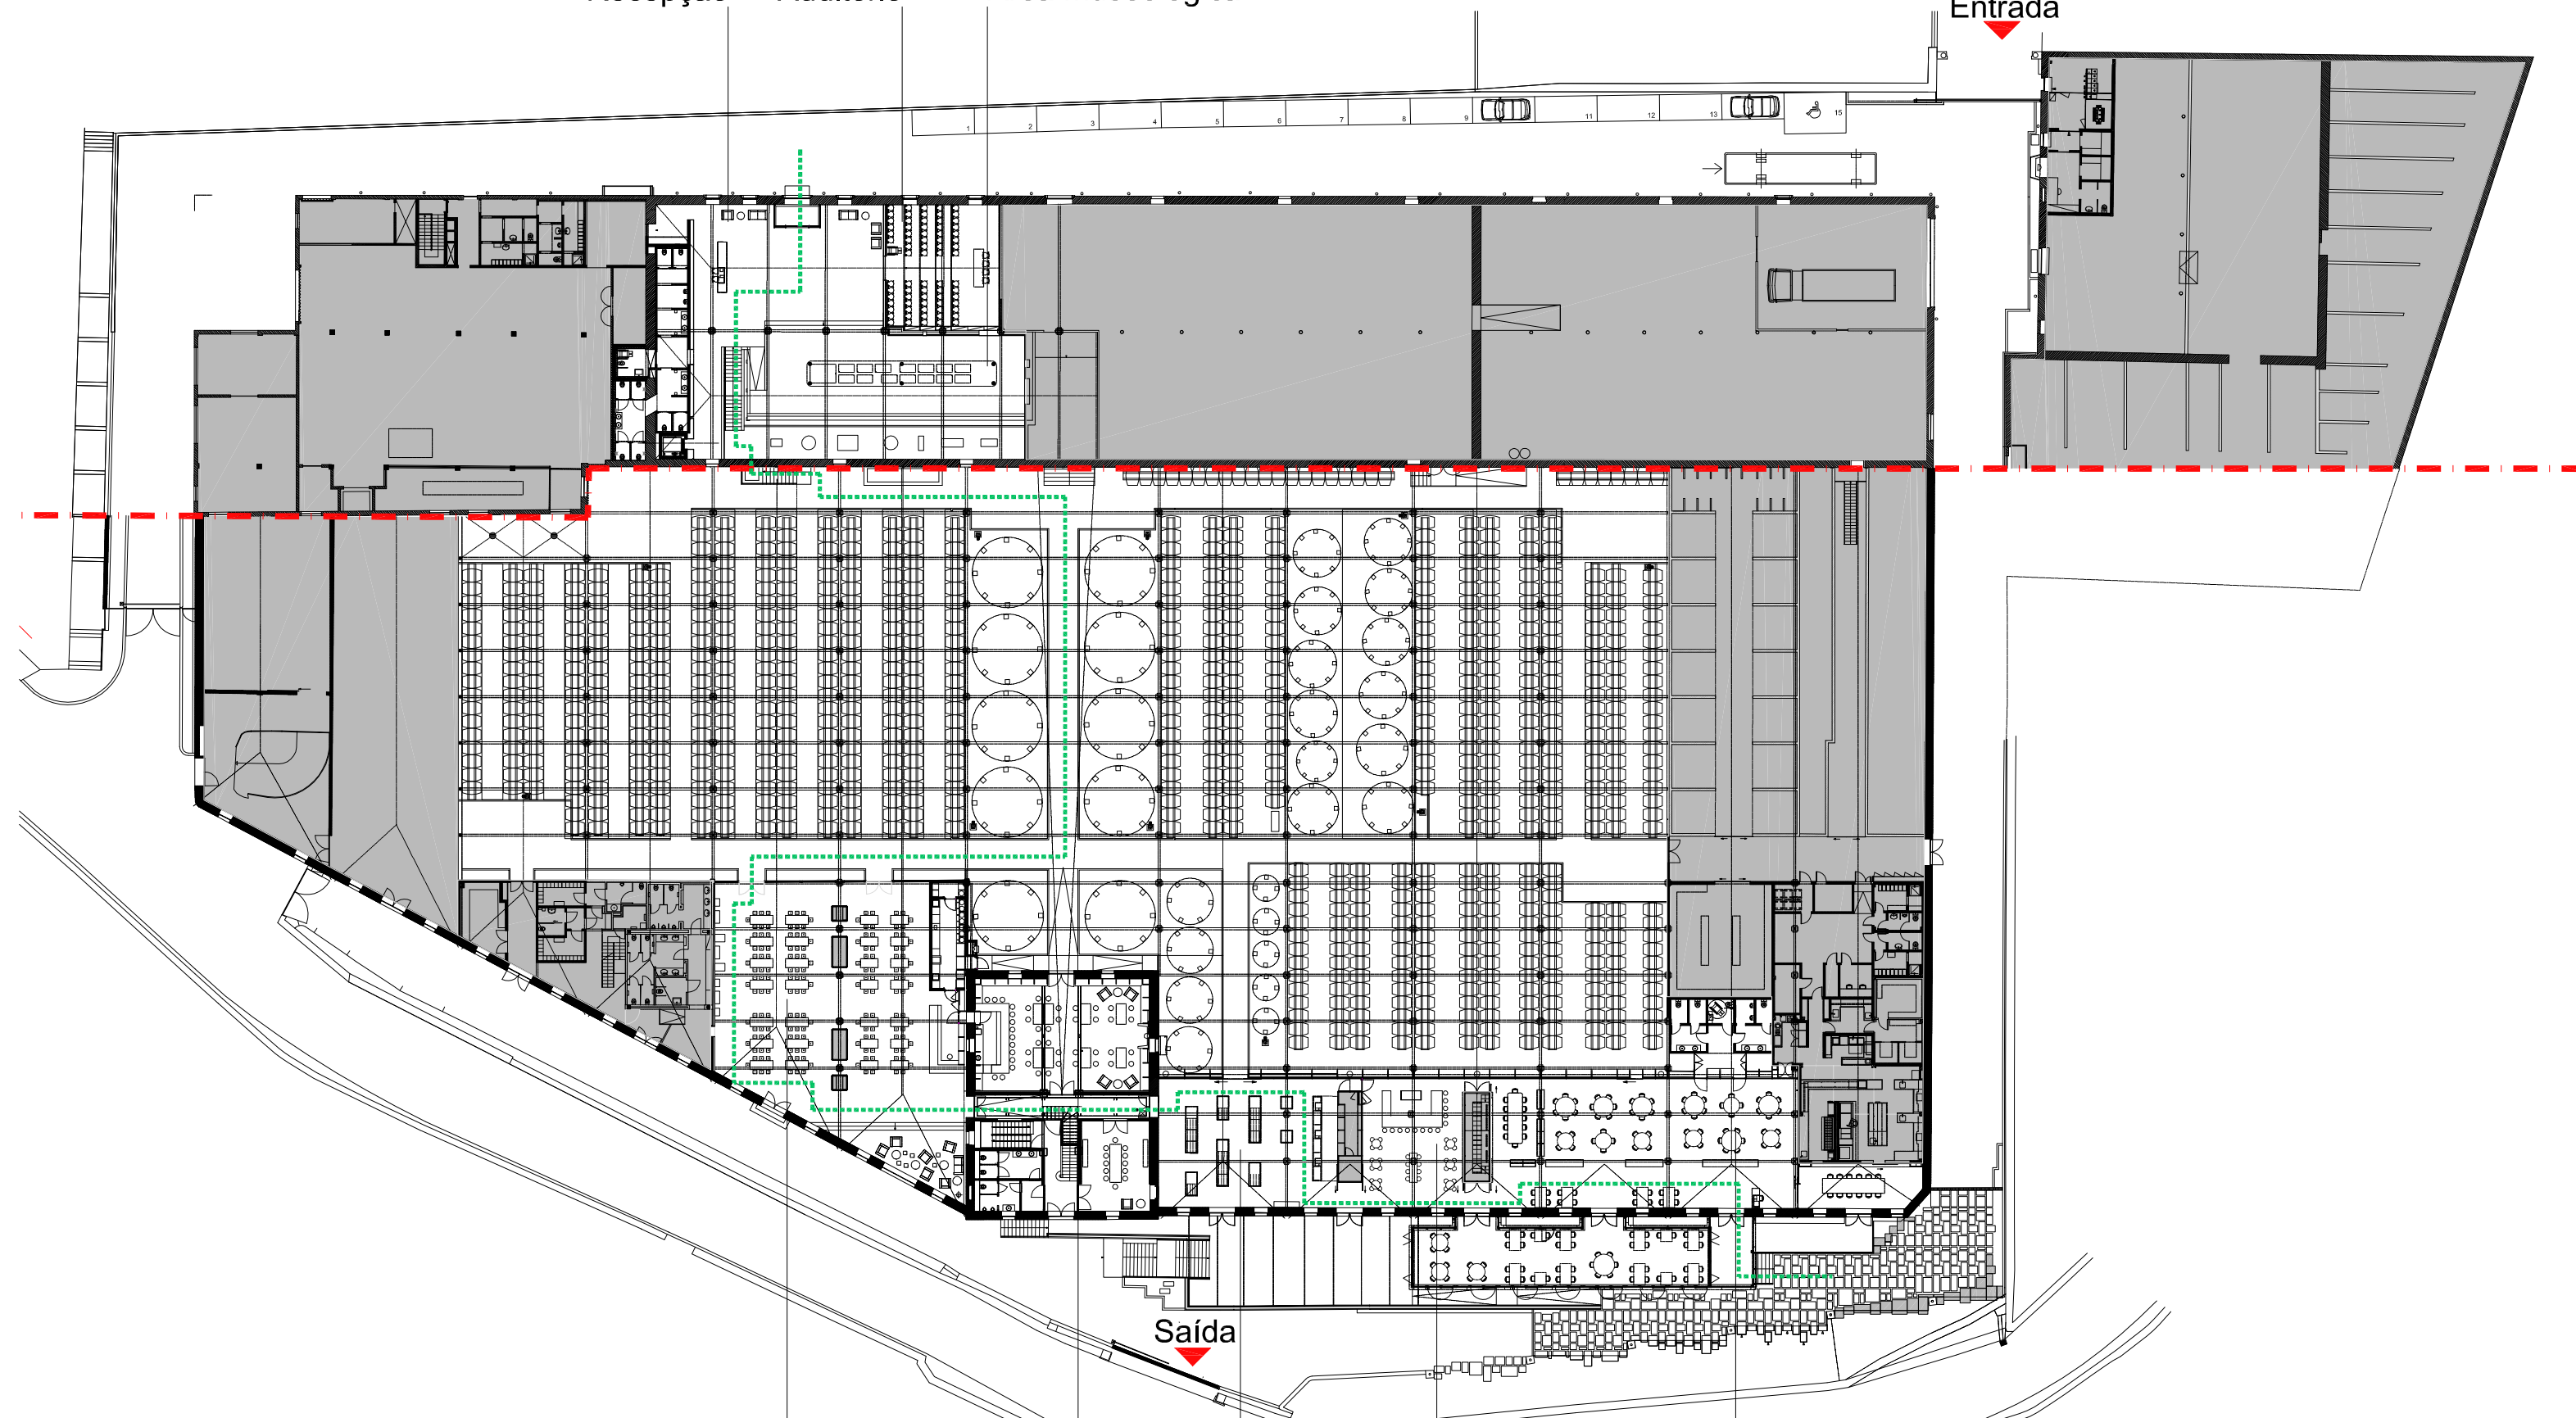

Sala de provas

Sala vintage

Loja

Wine bar

Restaurante